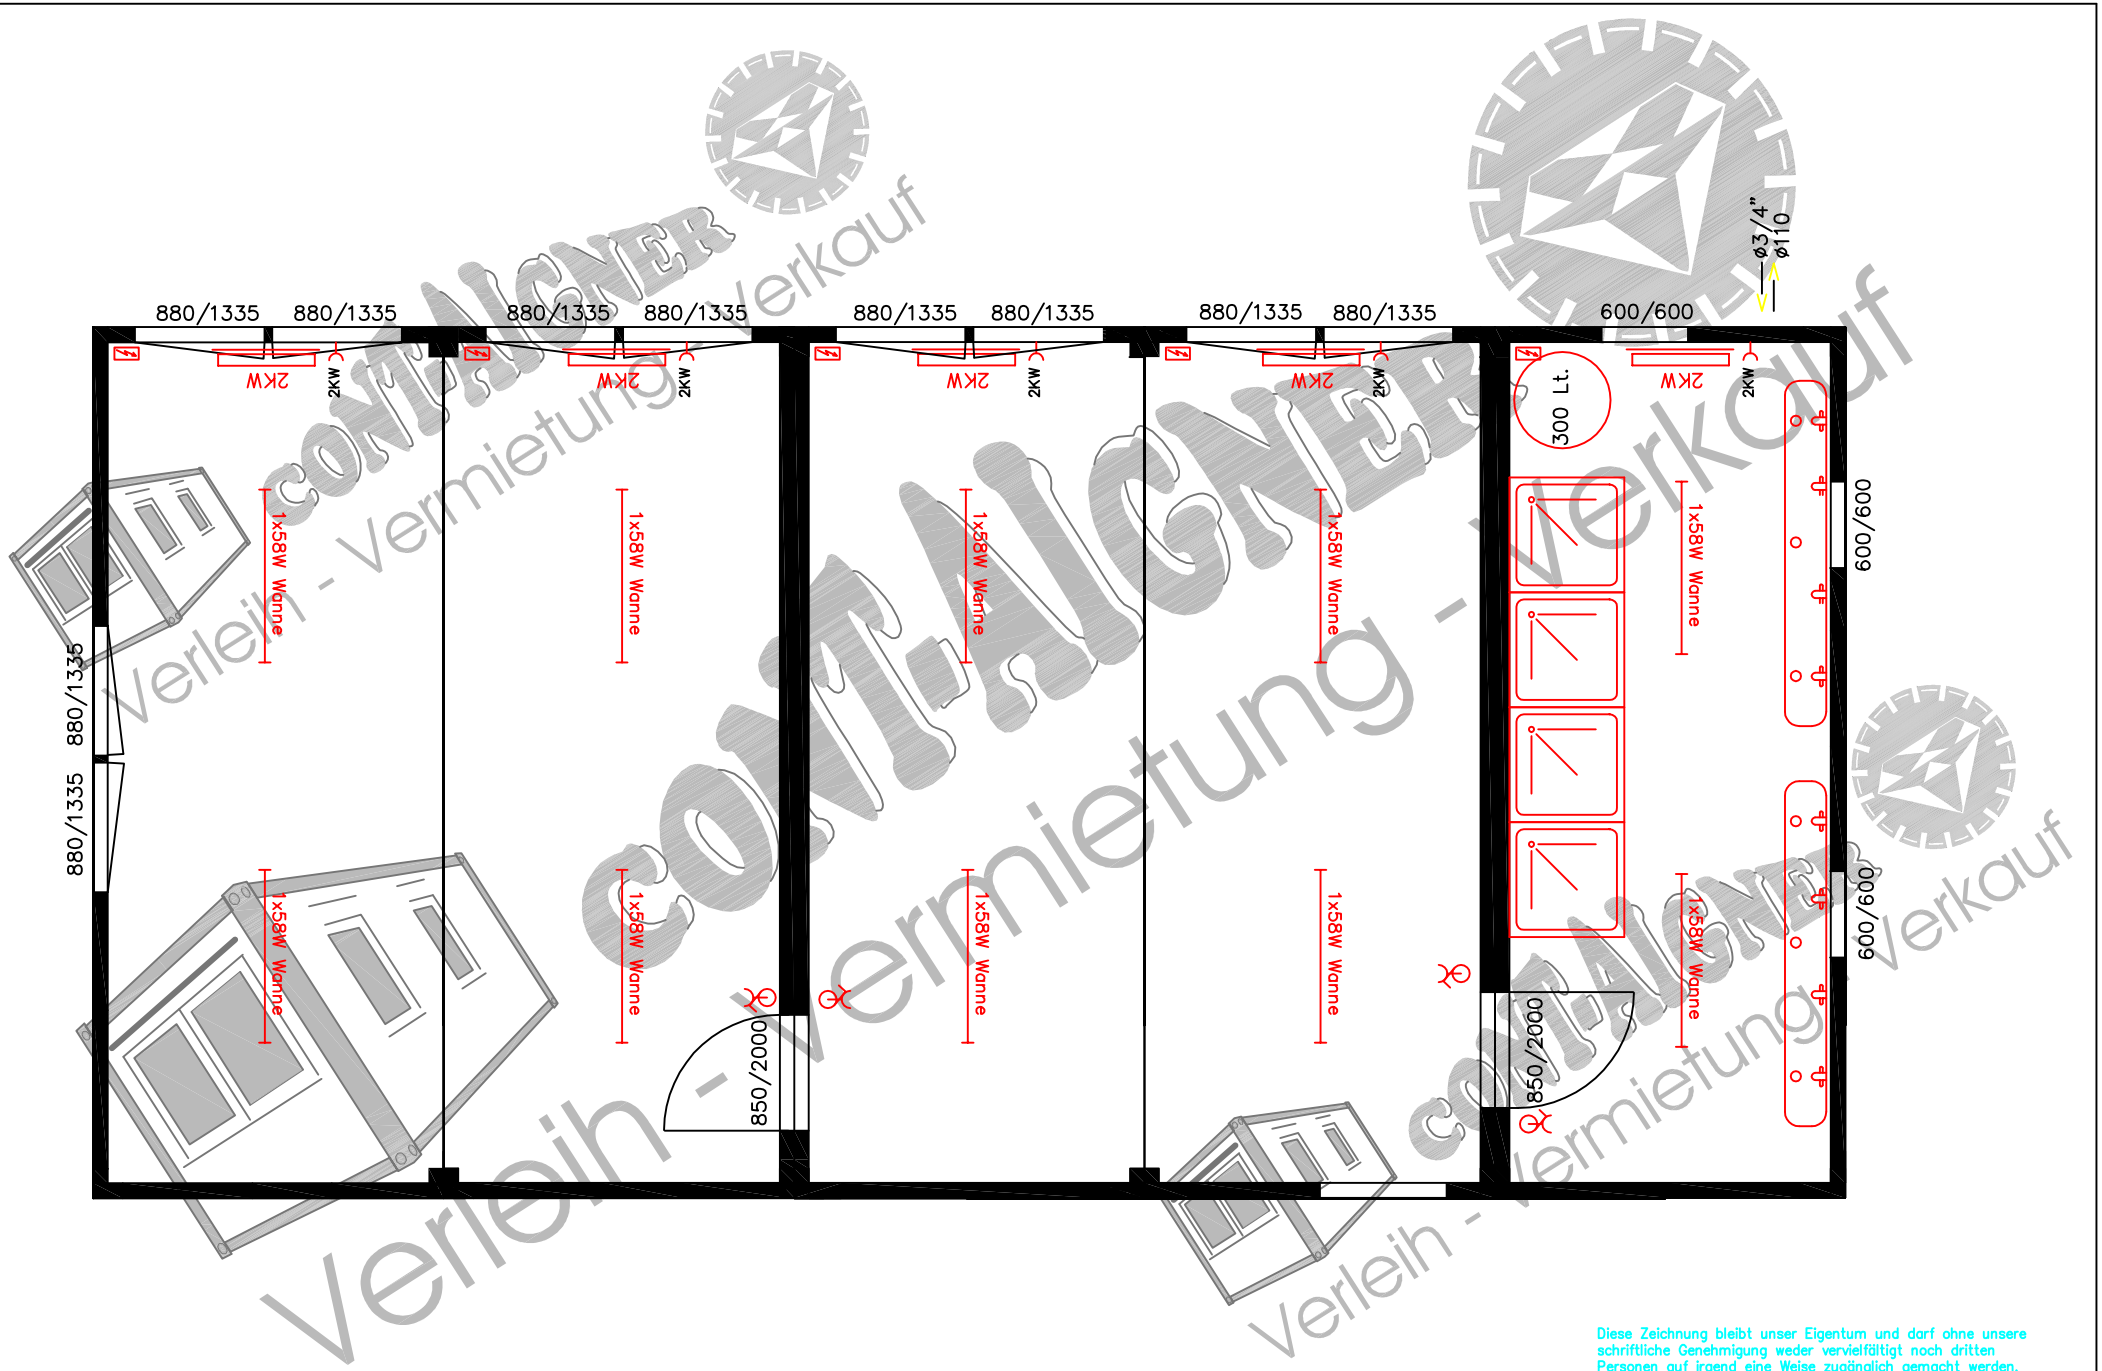

Diese Zeichnung bleibt unser Eigentum und darf ohne unsere schriftliche Genehmigung weder vervielfältigt noch dritten Personen auf irgend eine Weise zugänglich gemacht werden.

CONT-AIGNER

Mobile Toiletten★Wohn-Sanitär-Baustellen-Container★Lagercontainer

A-4523 NEUZEUG, Wagner Str. 14
Tel.: 07259 / 32 0 60 Fax: DW 4
Handy: 0664 / 308 47 69 od. 0664 / 162 96 86
Homepage: www.cont-aigner.at
E-Mail: office@cont-aigner.at

Verleih - Vermietung - Verkauf

Projekt:

Wilhelm GmbH. RAL 9002
Innendekor weiß

Datum:	Maßstab:
03.04.2008	Kein M.
Gezeichnet von:	Blatt Nr.:
AD	01