



COMTALIGNER




Baummaschinen • Wohn-Sanitär • Baustellen-Container • Diamantwerkz.

A4-523 NEUZEUG, Wagner Str. 14
Tel.: 072597 / 32 0 60 Fax: DW 4
Handy: 0664 / 308 47 69 od. 0664 / 162 96 86
Homepage: www.comt-aligner.de
E-Mail: office@comt-aligner.de

Projekt:
GF-HERZOGENBURG

Datum: 07.03.2007
Gezeichnet von: AD
Maßstab: kein M.
Blatt Nr.: 01

Diese Zeichnung bildet unser Eigentum und darf ohne unsere schriftliche Genehmigung weder verkauft, noch in irgendeiner Form veröffentlicht werden.

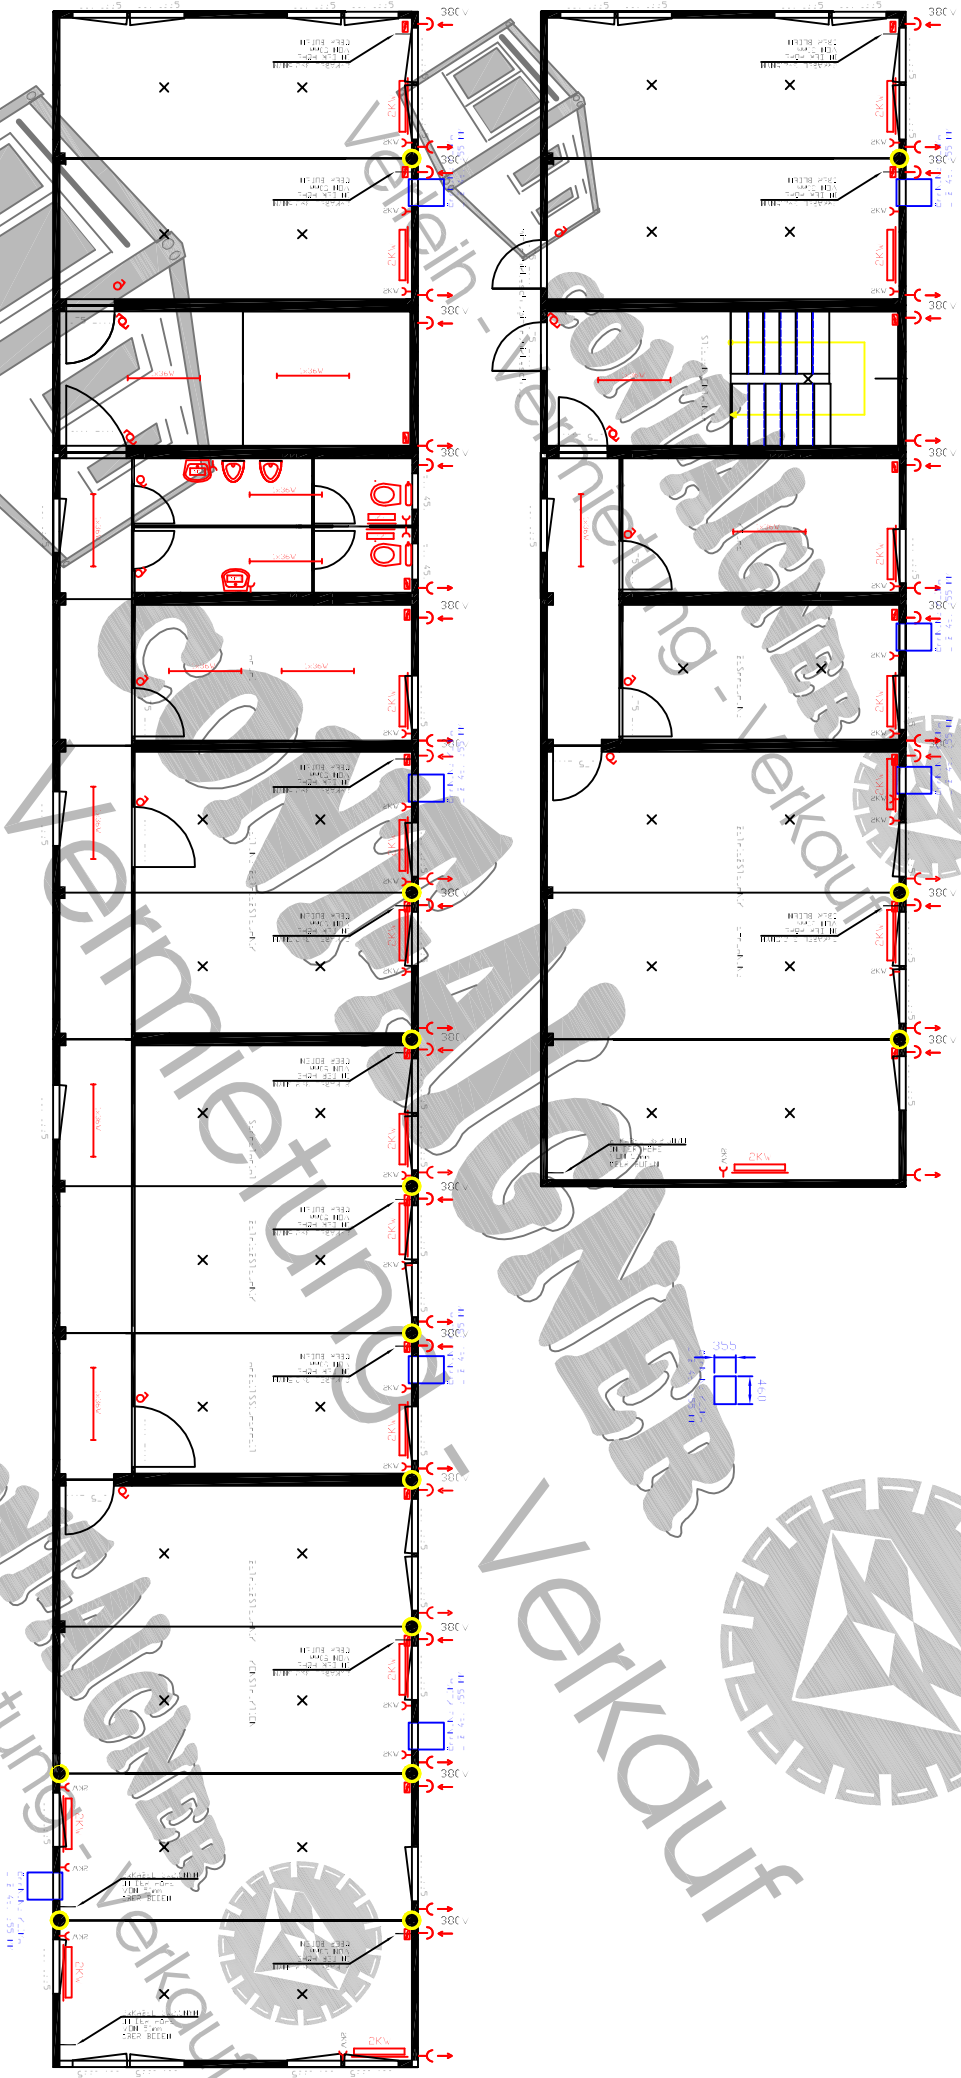

Verleih - Vermietung - Verkauf

